


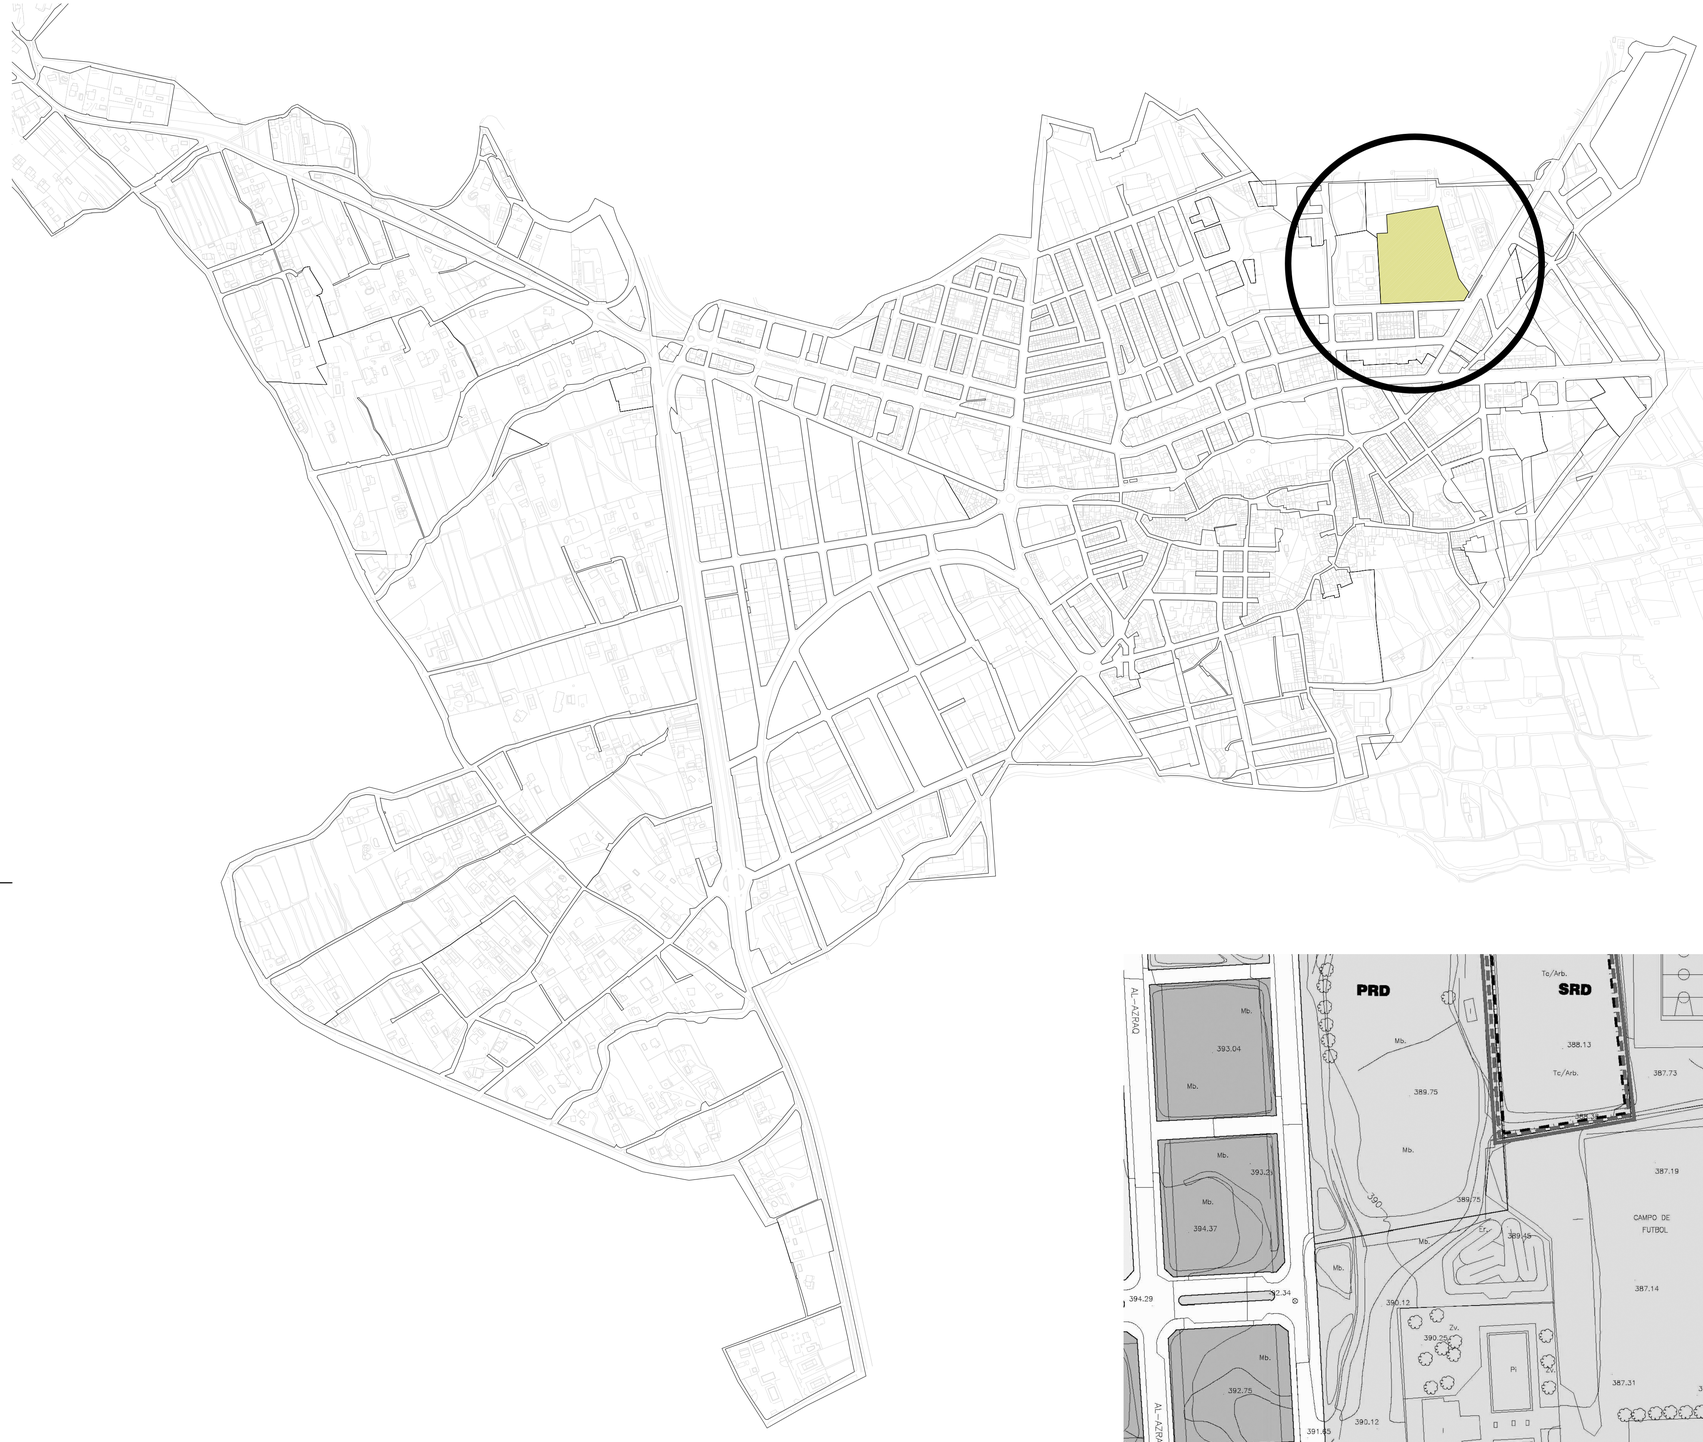

P.G.O.U. aprobado en fecha 31/10/2007
Suelo de proyecto en uso dotacional

colegio oficial de arquitectos de la comunidad valenciana
colegio territorial de arquitectos de valencia
E:10-090045-300 P:1 de 1 D: 10-0026674-005-20
visado estatutario 16/12/10
Este documento no tiene validez para la ejecución de la obra.
04916 MIGUEL ALVAREZ GARNERIA

C.P. EL BRACAL EN MURO DE ALCOI
CATRD 464/09 A-08/018

CIEGSA CONSTRUCCIONES ESCOLARES, EDUCATIVAS DE LA GENERALITAT VALENCIANA

GENERALITAT VALENCIANA
CONSELLERIA D'EDUCACIO

Clegsa_CEIP El Bracal_p. básico |U.00.SIT. Y EMPLAZAMIENTO_1/5000 Y 1/1000_A1_nov10 | prof. resp.: miguel álvarez garneria | migalgar3@prvk.upv.es | t: 963877395 ext.75805 | f: 963877