




A1_alzado sur

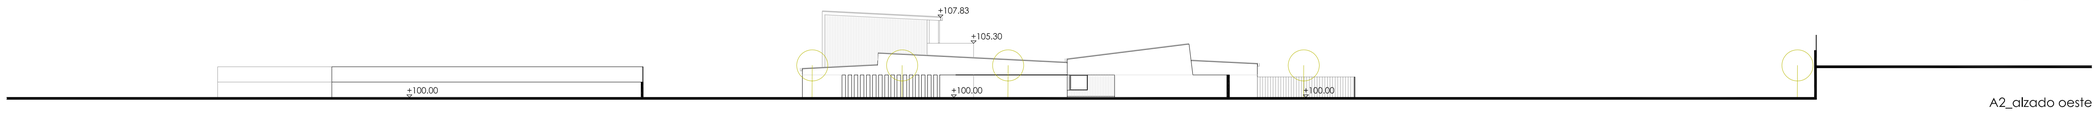


A2_alzado oeste

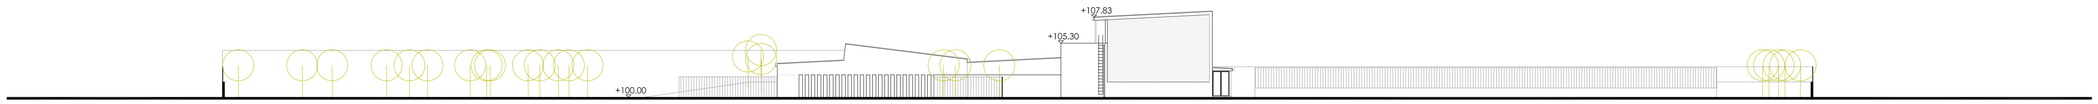


A3_alzado este

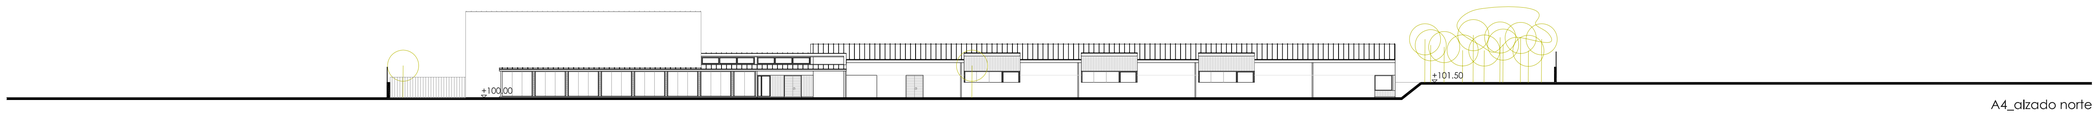

A4_alzado norte

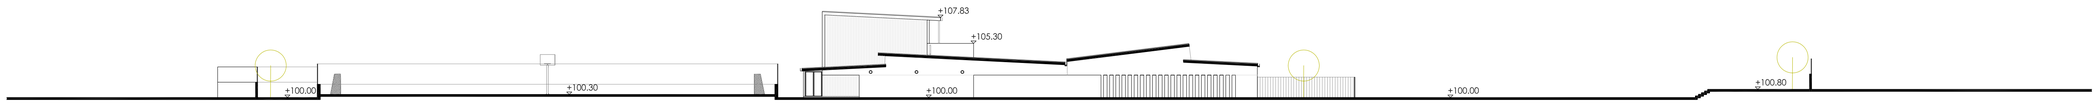


L1_sección longitudinal

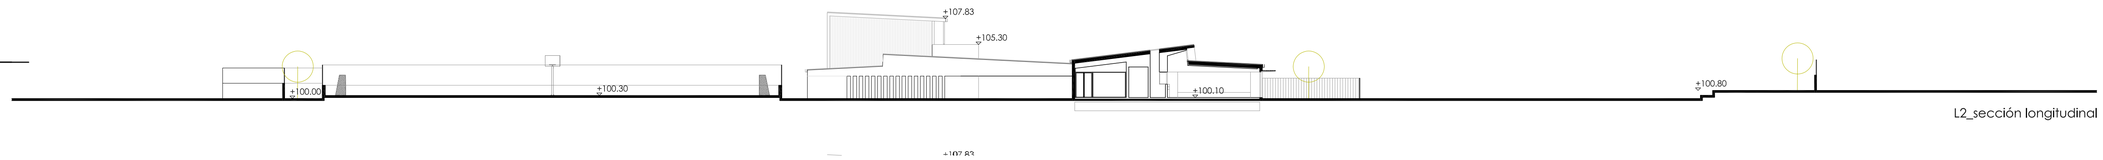


L2_sección longitudinal




L3_sección longitudinal

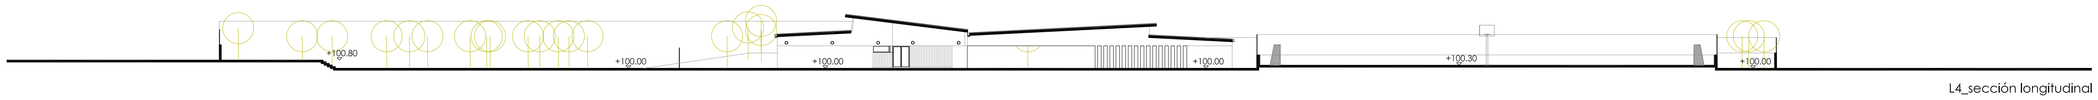


L4_sección longitudinal

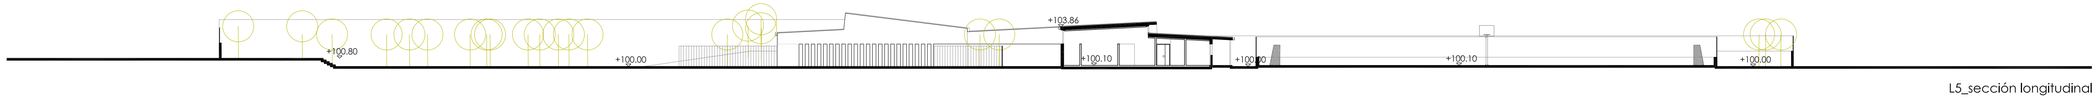


L5_sección longitudinal

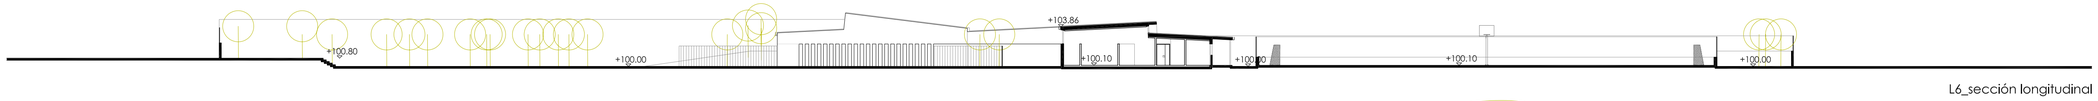

L6_sección longitudinal

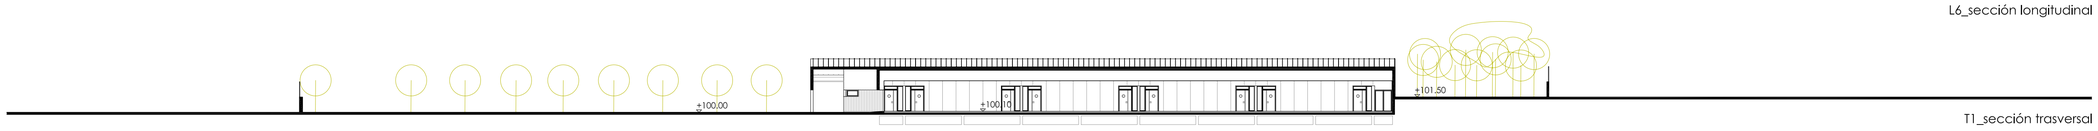

T1_sección trasversal

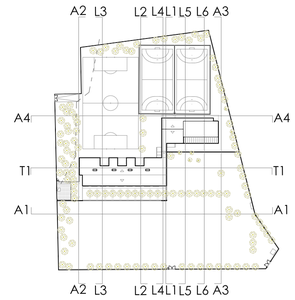

colegio oficial de arquitectos de la comunidad valenciana
colegio territorial de arquitectos de valencia
E:10-09045-300 P.1 de 1 D: 10-0026674-008-5
visado estatutario 16/12/10
Este documento no tiene validez para la ejecución de la obra.
04916 MIGUEL ALVAREZ GARNERIA

UNIVERSITAT POLITÈCNICA DE VALÈNCIA
prof. resp.: miguel álvarez garnería
malgar3@upvnet.upv.es | t: 963877385 ext. 73858 | f: 963877

C.P. EL BRACAL EN MURO DE ALCOI
CATRD 464/09 A-08/018

CIEGSA CONSTRUCCIONES E INFRAESTRUCTURAS EDUCATIVAS DE LA GENERALITAT VALENCIANA

GENERALITAT VALENCIANA
CONSELLERIA D'EDUCACIO

ciegsa_CP El Bracal_p. básico |U.03. E. ACTUAL SECCIONES Y ALZADOS_1/300_A1_nov10 |