
| SUPERFICIES CUBIERTA | |
|---|---|
| Ed. Primaria | 1565.8 |
| Ed. Comedor | 595.9 |
| Porche proyecto | 240.3 |
| | |
| Ocupación total | 2402.1 |

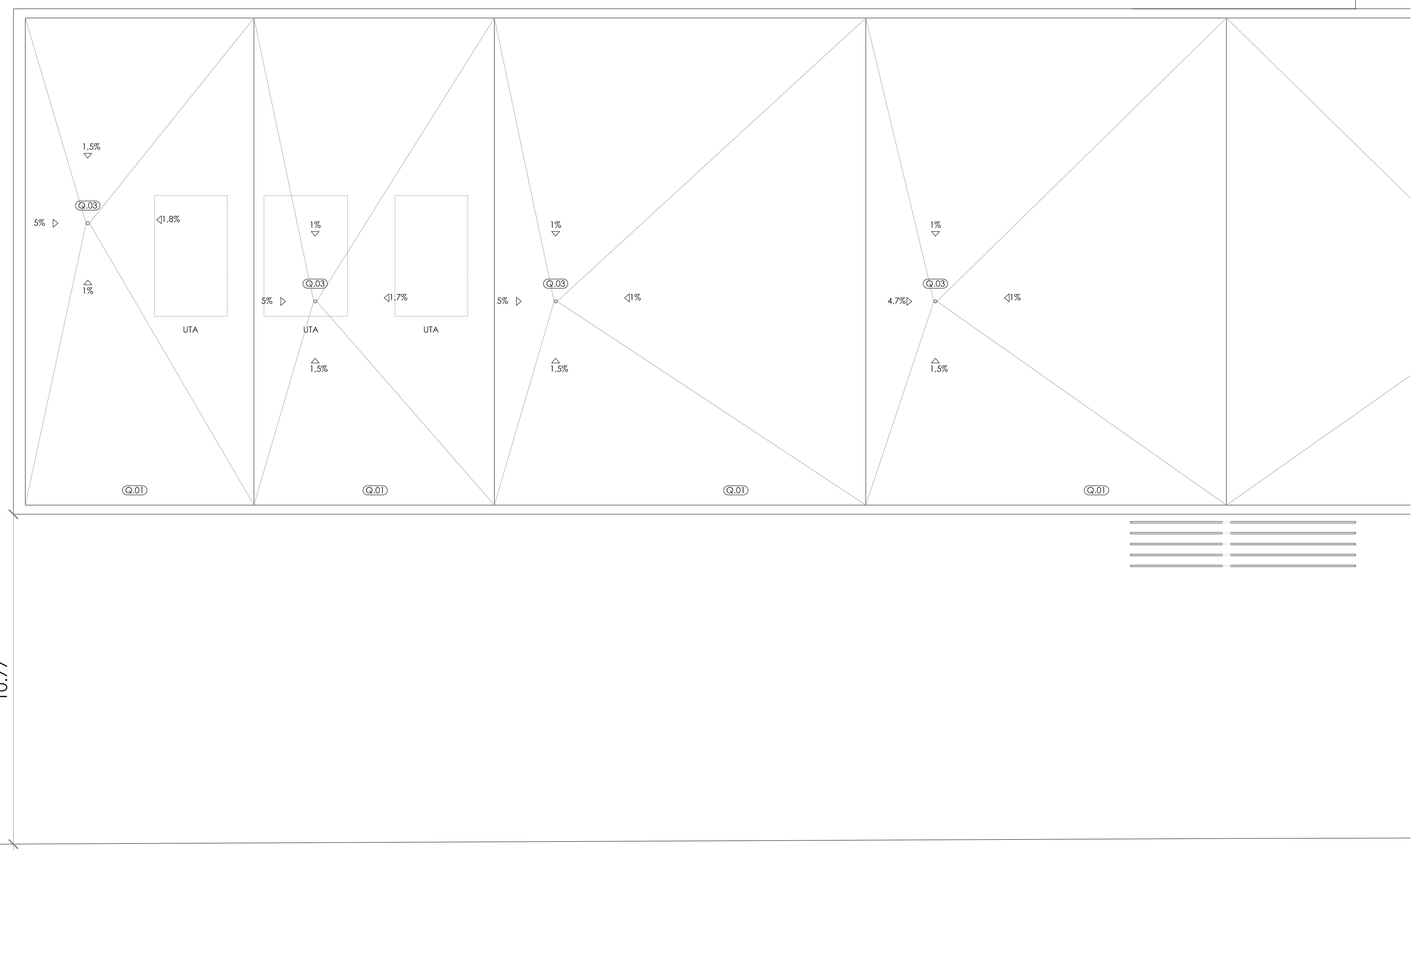


**REFERENCIAS CONSTRUCTIVAS**

**Fachadas**
**F.01**. panel armado prefabricado hormigón blanco liso apoyado y nivelado + aislante proyectado+ sellado juntas
**F.02**. panel de chapa perforada prelacada color sobre fábrica de ladrillo perforado enfoscad + aislante proyectado
**F.03**. panel sandwich de chapa conformada acero galvanizado prelacada color sobre subestructura acero
**F.04**. remate en acero galvanizado con aguas hacia cubierta, chapa plegada.

**Cubiertas**
**Q.01**. plana no transitable invertida: formación pendientes + impermeabilización + protección + aislante + grava
**Q.02**. inclinada no transitable tipo "DECK" o "sandwich"
**Q.03**. cazoleta de pvc homologado
**Q.04**. canalón chapa conformada acero galvanizado
**Q.05**. trampilla de acceso mantenimiento a cubierta en chapa galvanizada

**Particiones y albañilería**
**TA.01**. tabique doble de entramado autoportante de placa de yeso laminado + lana de roca, 2x48/400 mm, espesor placas 2x15+2x15
**TA.02**. tabique doble de entramado autoportante de placa de yeso laminado WR(resistente al agua) + lana de roca, 2x48/400 mm, espesor placas 2x15+2x15
**TA.03**. tabique de 1 pie de ladrillo perforado + trasdosado de placa de yeso laminado espesor placa 1x15
**TR.01**. trasdosado autoportante de placa de yeso laminado, espesor placas 2x15

**Revestimiento de suelos**
**RS.01**. terrazo micrograno sobre lámina antiimpacto EPDM + rodapie, Rd clase 1 en general, Rd clase 2 en escaleras
**RS.02**. gres antideslizante color 30x30 cm sobre lámina antiimpacto EPDM y sumidero sifónico, Rd clase 2
**RS.03.** gres antideslizante color 60x30 cm sobre lámina antiimpacto EPDM y sumidero sifónico, Rd clase 2
**RS.04**. rodapie pieza terrazo 7 cm

**Revestimiento de paredes**
**RP.01**. alicatado de color 30x30 cm (precortado 10x10) hasta 1,00 m y pintura plástica sobre placa yeso laminado
**RP.02**. panel de corcho fijado con adhesivo
**RP.03.** pintura plástica sobre placa de yeso laminado
**RP.04.** alicatado de color 30x30 cm (precortado 10x10) hasta 1,00 m y pintura de pizarra
**RP.05.** alicatado de color 30x30 cm (precortado 10x10)
**RP.06.** alicatado de color 40x40 cm (precortado 5x5)

**Revestimientos de techos**
**RT.01.** lana de roca con mezcla de mortero de cemento blanco proyectado, espesor medio 3 cm.
**RT.02.** falso techo lamas de aluminio fijadas con estructura primaria y paneles de lana de roca color negro
**RT.03.** falso techo de placas de yeso laminado

colegio oficial de arquitectos de la comunidad valenciana
**colegio territorial de arquitectos de valencia**
E-10-09045-300 P1 de 1 D. 10-00226074-019-01
**visado estatutario 16/12/10**
Este documento no tiene validez para la ejecución de la obra.
04916 MIGUEL ALVAREZ GARNERIA

UNIVERSITAT POLITÈCNICA DE VALÈNCIA
prof. resp.: miguel álvarez garneria
miagar@upvnet.upv.es | T: 963877000 ext.75854 | T: 963877

C.P. EL BRACAL EN MURO DE ALCOI
CATRD 464/09 A-08/018

CIEGSA CONSTRUCCIONES E INFRAESTRUCTURAS EDUCATIVAS DE LA GENERALITAT VALENCIANA.

GENERALITAT VALENCIANA CONSELLERIA D'EDUCACIO

**ciegsa_CP El Bracal_p. básico** |A.03.a.PLANTACUBIERTA aulario oeste_1/100_A1_nov10 |