SUPERFICIES CUBIERTA	
Ed. Primaria	1565.8
Ed. Comedor	595.9
Porche proyecto	240.3
Ocupación total	2402.1

REFERENCIAS CONSTRUCTIVAS

Fachadas
F.01. panel armado prefabricado hormigón blanco liso apoyado y nivelado + aislante proyectado+ sellado juntas
F.02. panel de chapa perforada prelacada color sobre fábrica de ladrillo perforado enfoscad + aislante proyectado
F.03. panel sandwich de chapa conformada acero galvanizado prelacado color sobre subestructura acero
F.04. remate en acero galvanizado con aguas hacia cubierta, chapa plegada.


Cubiertas
Q.01. plana no transitable invertida: formación pendientes + impermeabilización + protección + aislante + grava
Q.02. inclinada no transitable tipo "DECK" o "sandwich"
Q.03. cazoleta de pvc homologado
Q.04. canalón chapa conformada acero galvanizado
Q.05. trampilla de acceso mantenimiento a cubierta en chapa galvanizada

Particiones y albañilería
TA.01. tabique doble de entramado autoportante de placa de yeso laminado + lana de roca, 2x48/400 mm, espesor placas 2x15+2x15
TA.02. tabique doble de entramado autoportante de placa de yeso laminado WR(resistente al agua) + lana de roca, 2x48/400 mm, espesor placas 2x15+2x15
TA.03. tabique de 1 pie de ladrillo perforado + trasdosado de placa de yeso laminado espesor placa 1x15
TR.01. trasdosado autoportante de placa de yeso laminado, espesor placas 2x15

Revestimiento de suelos
RS.01. terrazo micrograno sobre lámina antiimpacto EPDM + rodapie, Rd clase 1 en general, Rd clase 2 en escaleras
RS.02. gres antideslizante color 30x30 cm sobre lámina antiimpacto EPDM y sumidero sifónico, Rd clase 2
RS.03. gres antideslizante color 60x30 cm sobre lámina antiimpacto EPDM y sumidero sifónico, Rd clase 2
RS.04. rodapie pieza terrazo 7 cm

Revestimiento de paredes
RP.01. alicatado de color 30x30 cm (precortado 10x10) hasta 1,00 m y pintura plástica sobre placa yeso laminado
RP.02. panel de corcho fijado con adhesivo
RP.03. pintura plástica sobre placa de yeso laminado
RP.04. alicatado de color 30x30 cm (precortado 10x10) hasta 1,00 m y pintura de pizarra
RP.05. alicatado de color 30x30 cm (precortado 10x10)
RP.06. alicatado de color 40x40 cm (precortado 5x5)

Revestimientos de techos
RT.01. lana de roca con mezcla de mortero de cemento blanco proyectado, espesor medio 3 cm.
RT.02. falso techo lamas de aluminio fijadas con estructura primaria y paneles de lana de roca color negro
RT.03. falso techo de placas de yeso laminado

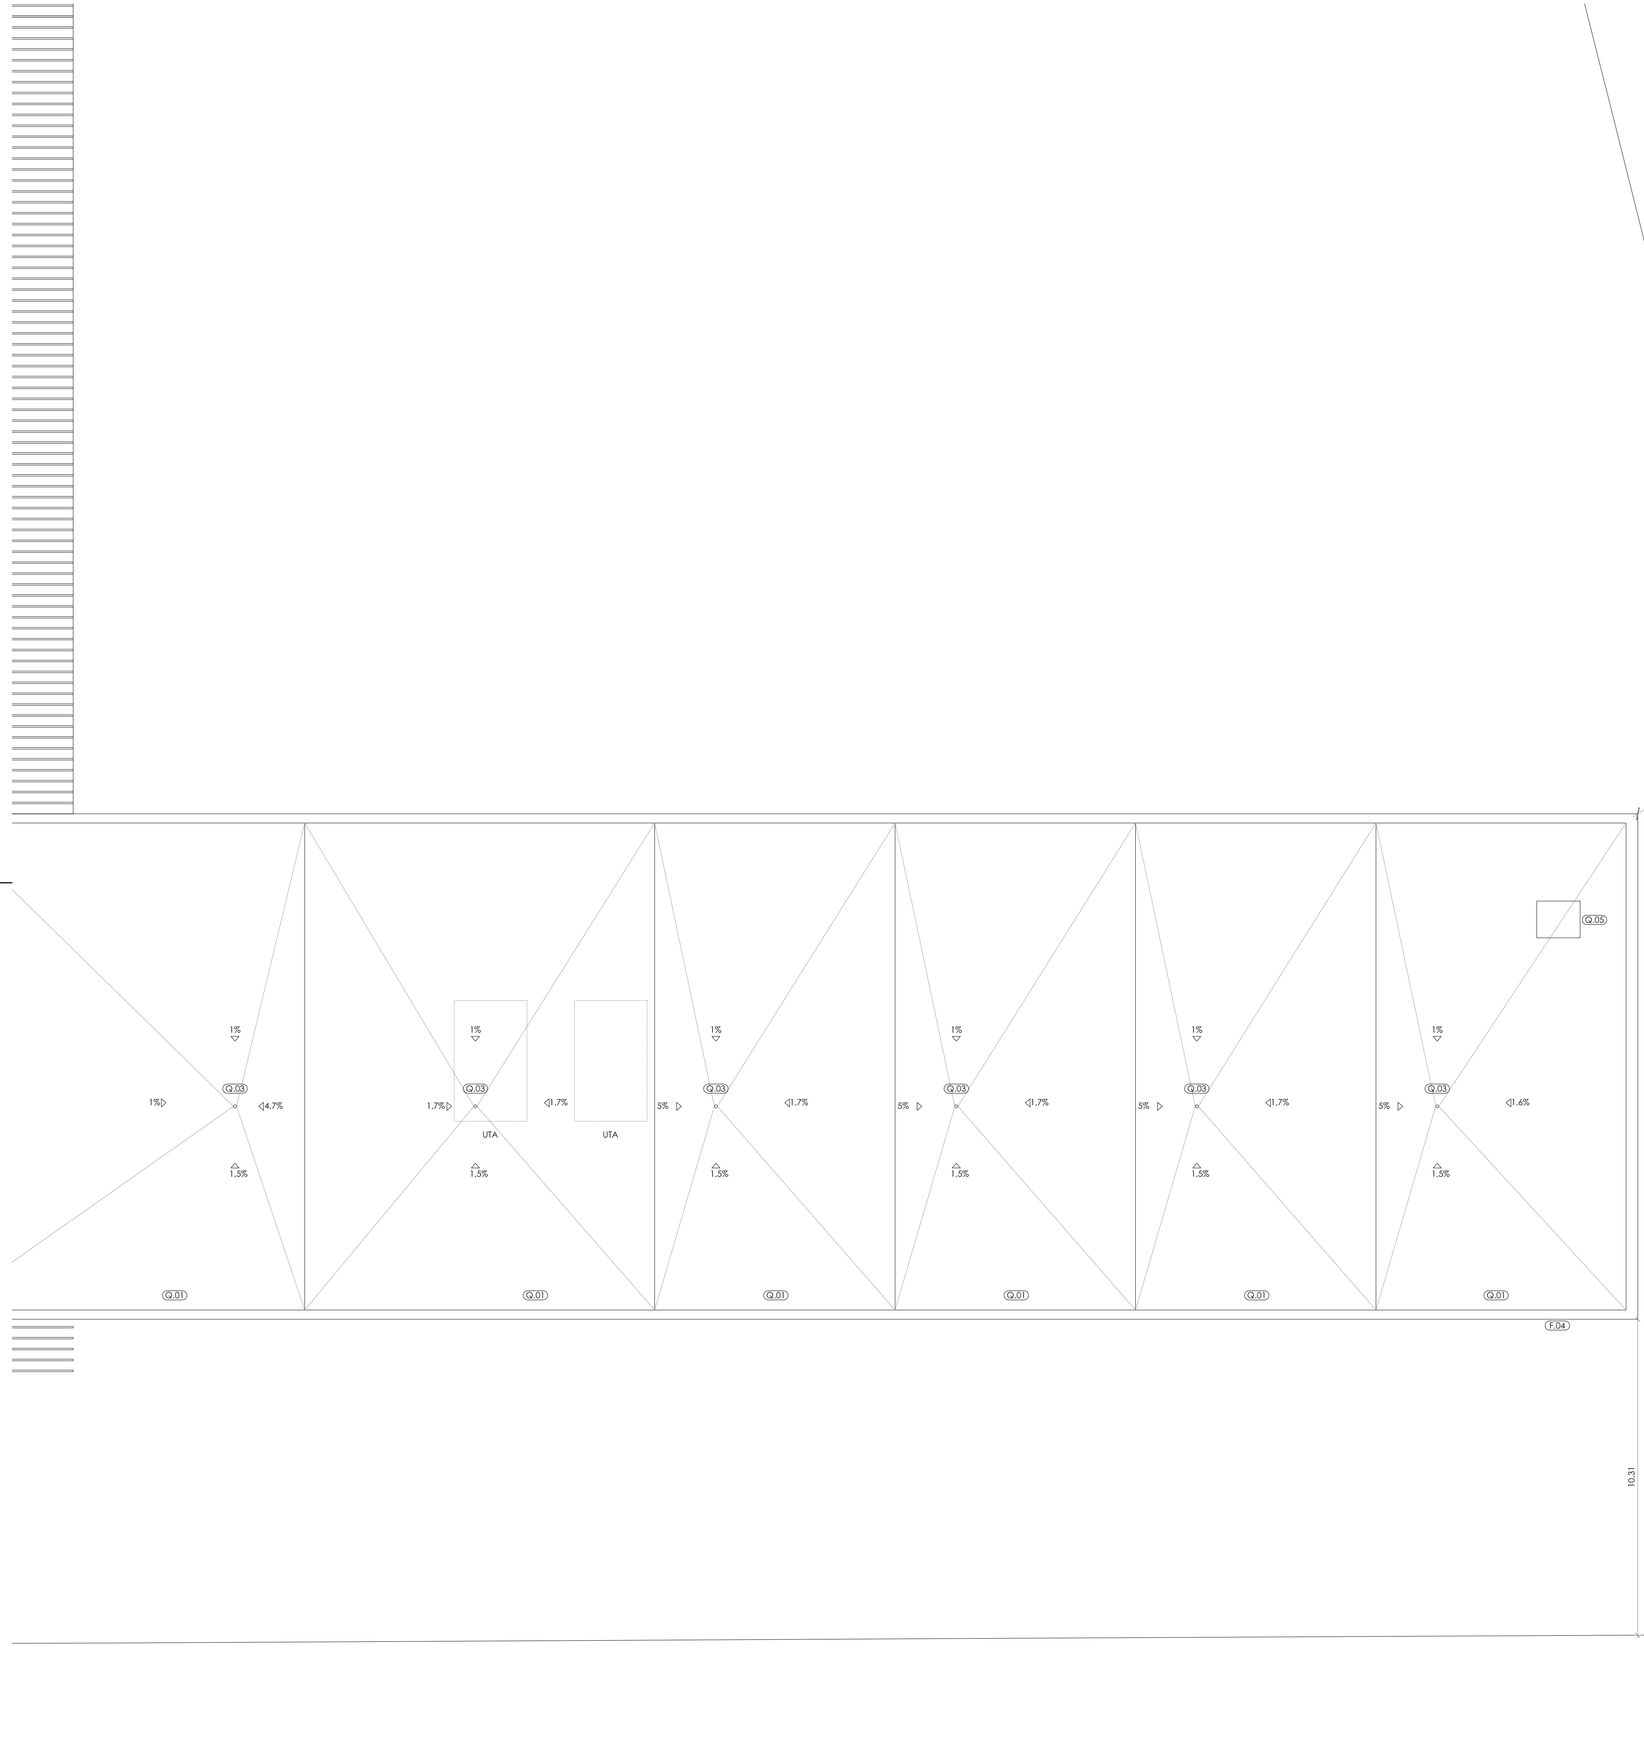

colegio oficial de arquitectos de la comunidad valenciana
colegio territorial de arquitectos de valencia
E-10-09045-320 P-1 de 1 D: 10-020074-020-20
visado estatutario 16/12/10
Este documento no tiene validez para la ejecución de la obra
04916 MIGUEL ALVAREZ GARNERIA

UNIVERSITAT POLITÈCNICA DE VALÈNCIA
prof. resp.: miguel álvarez garneria
miálgar2@cpa.upv.es | t: 963877350 ext 73850 | f: 963877

ciegsa_CP El Bracal_p. básico |A.03.b.PLANTA CUBIERTA aulario este_1/100_A1_nov10 |

C.P. EL BRACAL EN MURO DE ALCOI
CATRD 464/09 A-08/018

CIEGSA
CONSTRUCCIONES E INFRAESTRUCTURAS EDUCATIVAS DE LA GENERALITAT VALENCIANA

GENERALITAT VALENCIANA
CONSELLERIA D'EDUCACIO