




A4_alzado este

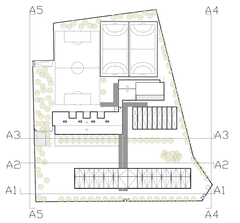


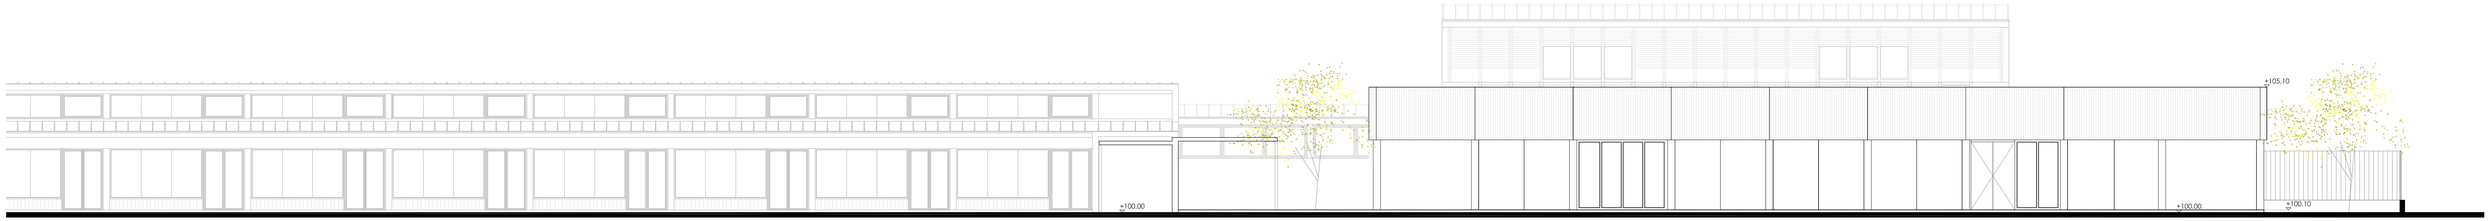


A3_alzado sur2

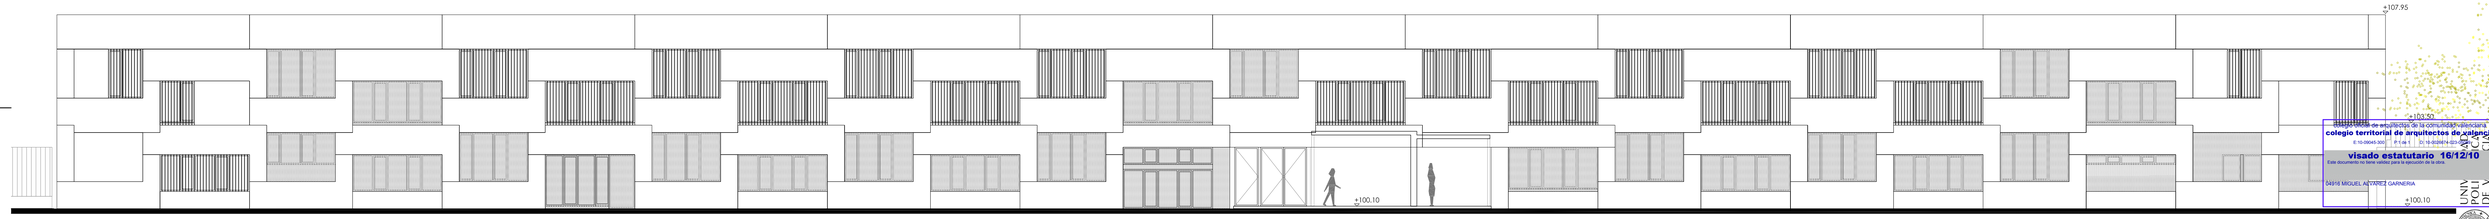

A2_alzado norte

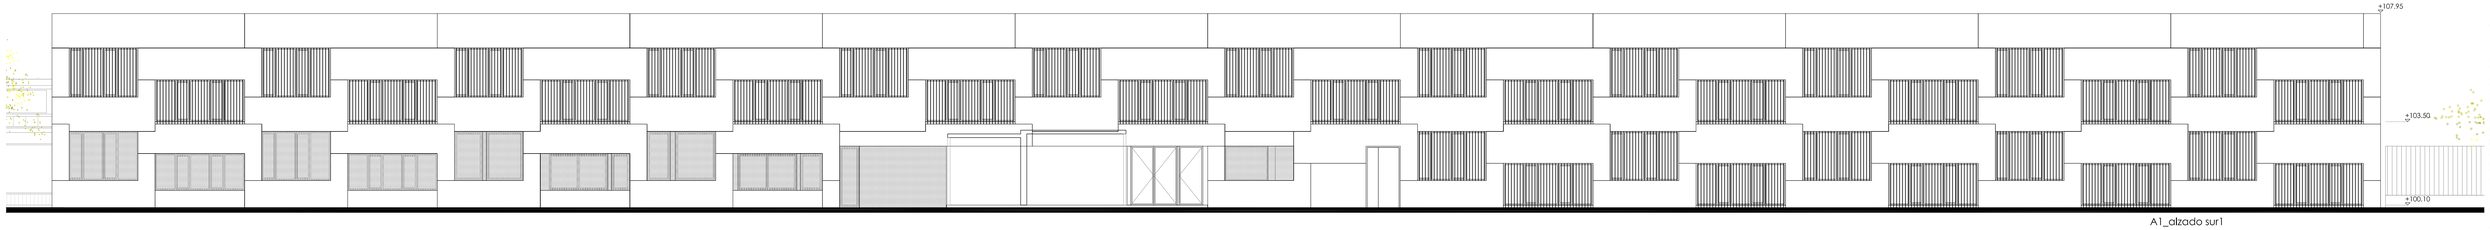

A1_alzado sur1

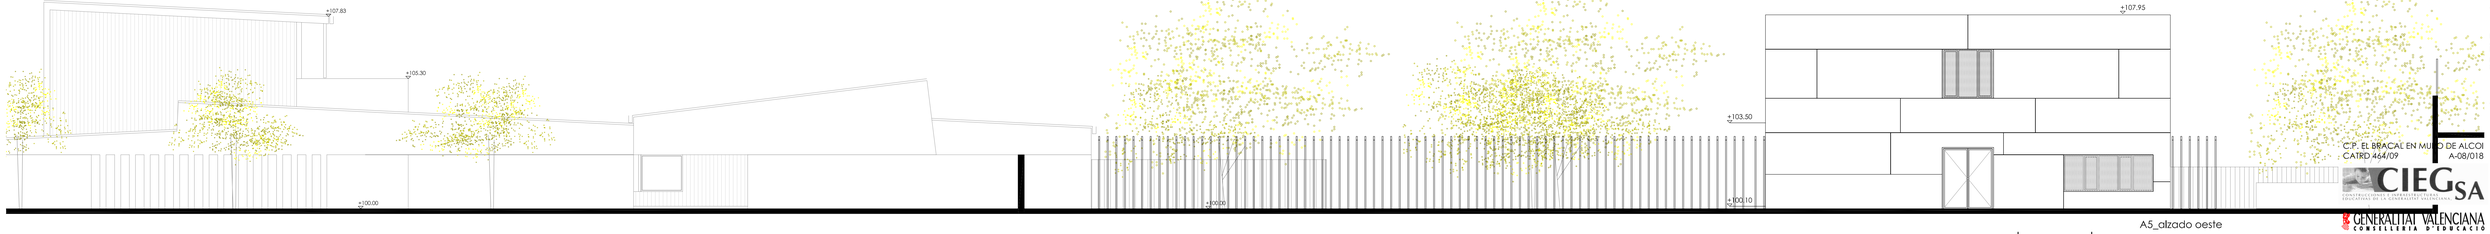

A5_alzado oeste

visado por el colegio oficial de arquitectos de la comunidad valenciana
colegio territorial de arquitectos de valencia
E-10-09045-300 | F-1 de 1 | E-10-0029874-02
visado estatutario 16/12/10
Este documento no tiene validez para la ejecución de la obra
54916 MIGUEL ALVAREZ GARNERIA

prof. resp.: miguel álvarez garnería

ciegsa_CP El Bracal_proyecto básico | A.05.ALZADOS_1/100_A1_nov10

C.P. EL BRACAL EN MURO DE ALCOI
CATRD 464/09
A-08/018

CIEGSA

GENERALITAT VALENCIANA
CONSELLERIA D'EDUCACIO