


Pe.01
1 UNIDADES
aulario

Pe.02
1 UNIDADES
aulario

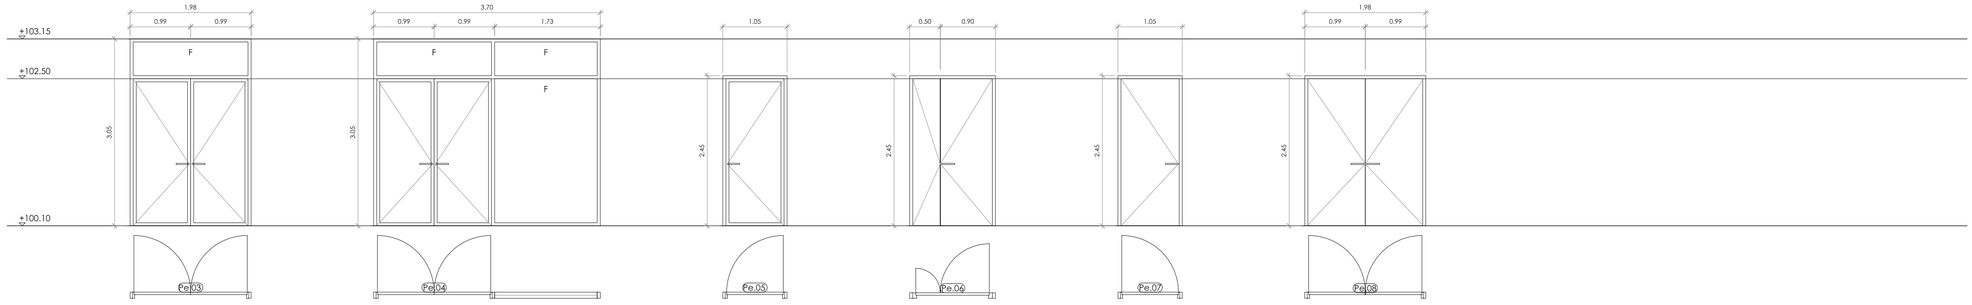

Pe.03
2 UNIDADES
aulario
4 UNIDADES
comedor


P.04
2 UNIDADES
comedor

Pe.05
1 UNIDADES
aulario

Pe.06
2 UNIDADES
aulario

Pe.07
3 UNIDADES
comedor

Pe.08
1 UNIDADES
comedor

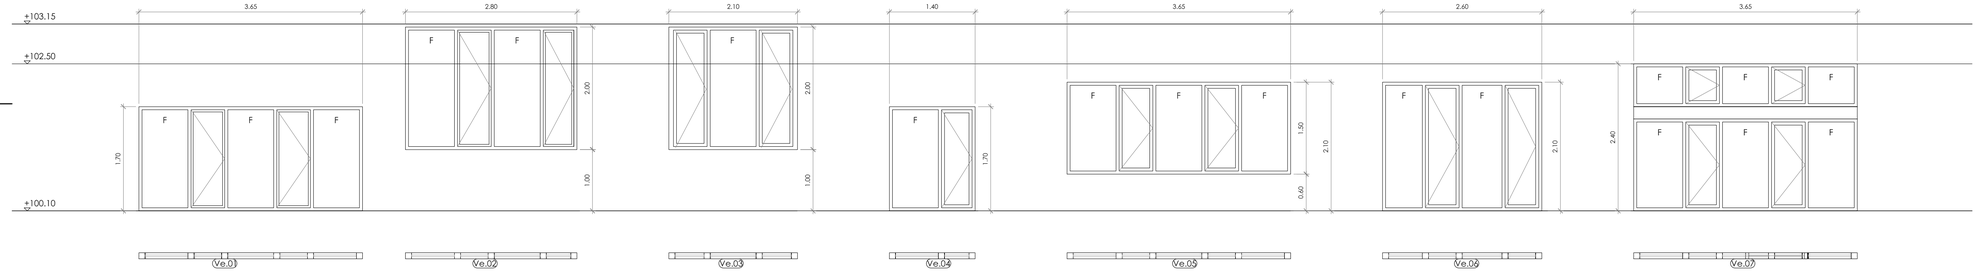

Ve.01
27 UNIDADES
aulario

Ve.02
26 UNIDADES
aulario


Ve.03
3 UNIDADES
aulario

Ve.04
2 UNIDADES
aulario

Ve.05
9 UNIDADES
aulario

Ve.06
1 UNIDADES
aulario

Ve.07
1 UNIDAD
aulario

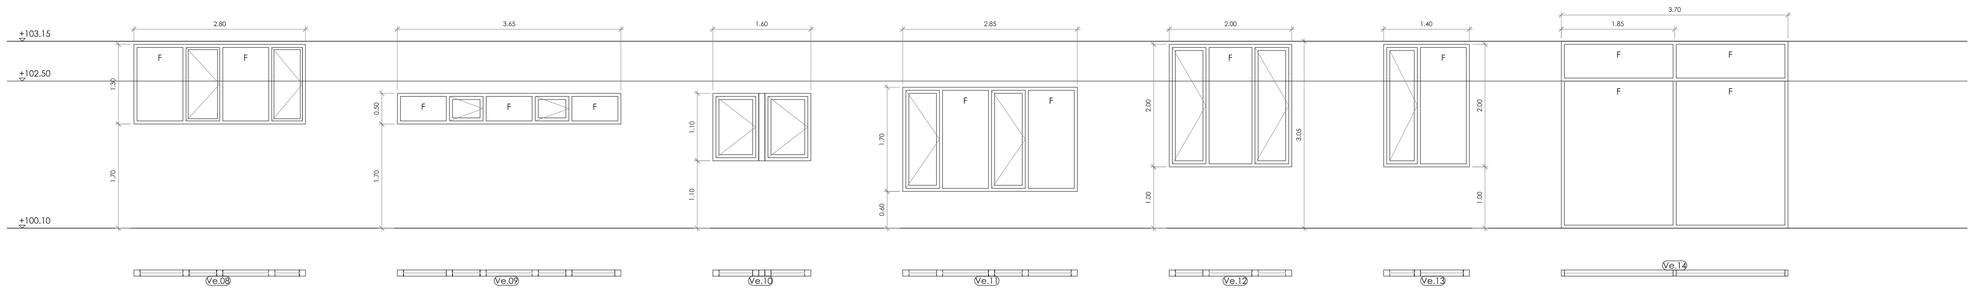

Ve.08
1 UNIDAD
aulario

Ve.09
1 UNIDAD
aulario


Ve.10
2 UNIDAD
aulario

Ve.11
1 UNIDADES
aulario

Ve.12
1 UNIDADES
aulario

Ve.13
2 UNIDADES
aulario

Ve.14
2 UNIDADES
comedor

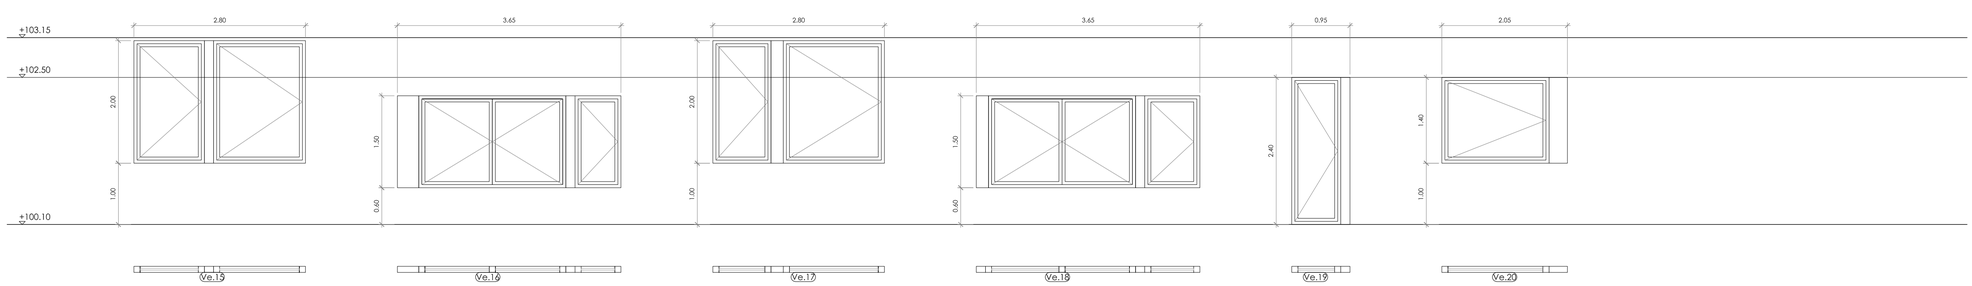

Ve.15
1 UNIDAD
aulario

Ve.16
1 UNIDAD
aulario

Ve.17
1 UNIDAD
aulario

Ve.18
1 UNIDAD
aulario

Ve.19
1 UNIDAD
aulario

Ve.20
1 UNIDAD
aulario

REFERENCIAS CONSTRUCTIVAS

Carpintería y cerrajería interior
P.01. hoja abatible 95 cm hoja lisa madera, tirador y herrojes en aluminio, traza curvada y cerrada, con escudo; fijo superior liso ; mirilla 40x40 cm vidrio laminar 4+4
P.02. hoja abatible 95 cm, aluminio color natural, hoja vidrio laminar 4+4, tirador y herrojes en aluminio, traza curvada y cerrada; fijo superior vidrio laminar 4+4
P.03. hoja abatible 95 cm, aluminio color natural, hoja vidrio laminar 4+4, tirador y herrojes en aluminio, traza curvada y cerrada; fijo superior y mostrador adaptado (h>0,70) de hojas correderas/fijas de vidrio laminar 4+4
P.04. hoja abatible 95 cm hoja lisa madera, tirador y herrajes en aluminio, traza curvada y cerrada, con escudo; fijo superior liso y mostrador adaptado (h>0,70) de hojas correderas/fijas de vidrio laminar 4+4
P.05. 2 hojas abatibles 95+95 cm lisas madera, ensamble a media madera, tirador y herrajes en aluminio, traza curvada y cerrada, con escudo; fijo superior liso
P.06. 2 hojas abatibles 80+40 cm lisas de madera, ensamble a media madera, tirador y herrajes en aluminio, traza curvada y cerrada, con escudo; fijo superior liso
P.07. hoja abatible 95 cm hoja lisa madera, tirador y herrajes en aluminio, traza curvada y cerrada, con escudo; fijo superior liso
P.08. hoja abatible 95 cm hoja lisa madera, tirador y herrajes en aluminio, traza curvada y cerrada, con escudo; fijo superior liso; EI2 45-C5
P.09. una hoja corredera90 cm.hoja lisa madera, guia vista con embellecedor , condena
V.01/V.02/V.03/V.04/V.05/V.06/V.07. ventanas practicables y fijas, aluminio color natural, con vidrio laminar 4+4
M.01/M.02/M.03/M.04/M.05/M.06/M.07/M.08 mampara sanitaria tablero hidrófugo color, tirador, guías y herrajes en aluminio

Carpintería y cerrajería exterior
Pe.01/Pe.02/Pe.03/Pe.04. hojas practicables y fijas, acero glavanizado y lacado, clase 2 o superior; tirador, cerradura y herrajes en acero, fijo superior y hojas de vidrio laminar 5+5, vinilos de señalización
Pe.05. hojas practicables 95 cm hoja de vidrio aislante 4+4/8/5+5, acero glavanizado y lacado, clase 2 o superior; tirador, cerradura y herrajes en acero
Pe.06. 2 hojas abatibles 80+40 cm, acero glavanizado y lacado, clase 2 o superior; tirador, cerradura y herrajes en acero
Pe.07. hoja abatible 95 cm, acero glavanizado y lacado, clase 2 o superior; tirador, cerradura y herrajes en acero
Pe.08. 2 hojas abatibles 95+95 cm, acero glavanizado y lacado, clase 2 o superior; tirador, cerradura y herrajes en acero
Ve.01./Ve.02/Ve.03/Ve.04/Ve.05/Ve.06/Ve.07/Ve.08/Ve.09/Ve.10 /Ve.11/Ve.12/Ve.13/Ve.14/Ve.15/Ve.16/Ve.17/Ve.18/Ve.19/Ve.20 ventanas practicables y fijas, aluminio color natural, clase 2 o superior, con vidrio aislante 4+4/8/5+5
C.01/C.02. puerta corredera con hoja practicable integrada 110 cm. o base de barrotes de sección rectangular y bastidor en acero galvanizado, guía libre superior y empotrada inferior, herrajes y cerradura en acero
C.03/C.07. puerta corredera a base de barrotes de sección rectangular y bastidor en acero galvanizado, guía libre superior y empotrada inferior, herrajes y cerradura en acero
C.04/C.05. puerta 2 hojas practicables a base de barrotes de sección rectangular y bastidor en acero galvanizado, guía libre superior y empotrada inferior, herrajes y cerradura en acero
C.06. puerta practicable a base de barrotes de sección rectangular y bastidor en acero galvanizado, guía libre superior y empotrada inferior, herrajes y cerradura en acero
C.08. escalera de acceso a cubierta acero galvanizado, atornillada a fachada
C.0X. oscurecimiento con lamas orientables en chapa microperforada prelacada accionable desde interior sobre estructura en chapa de acero prelacada
C.0Y. oscurecimiento con paneles de chapa perforada sobre bastidor auxiliar todo en acero galvanizado y lacado

colegio oficial de arquitectos de la comunidad valenciana
colegio territorial de arquitectos de valencia
E:10-09045-300 P:1 de 1 D: 10-0026074-027-1
visado estatutario 16/12/10
Este documento no tiene validez para la ejecución de la obra.
04916 MIGUEL ALVAREZ GARNERIA

UNIVERSITAT POLITÈCNICA DE VALÈNCIA
prof. resp.: miguel álvarez garnería
milgarna3@prv.upv.es | t: 963877395 ext.73808 | t: 963877...

C.P. EL BRACAL EN MURO DE ALCOI
CATRD 464/09 A-08/018

CIEGSA CONSTRUCCIONES Y EMBARCACIONES EDUCATIVAS DE LA GENERALITAT VALENCIANA
GENERALITAT VALENCIANA CONSELLERIA D'EDUCACIO