
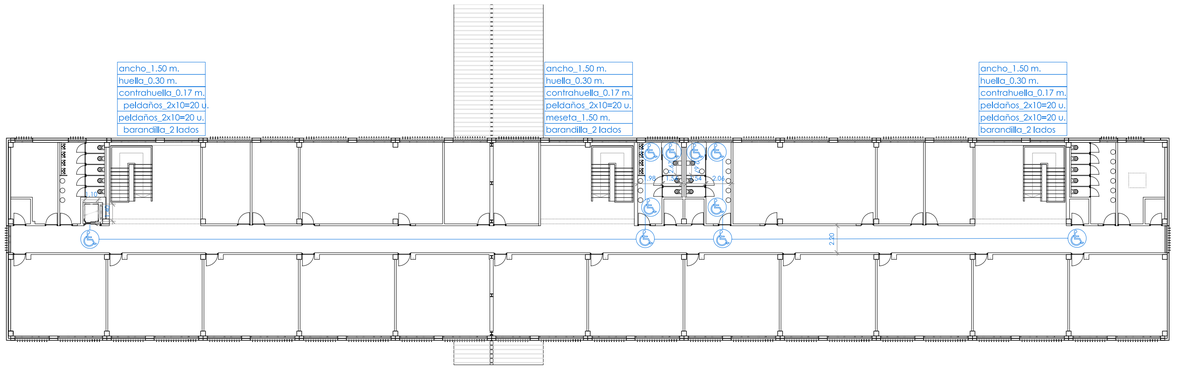


planta alta

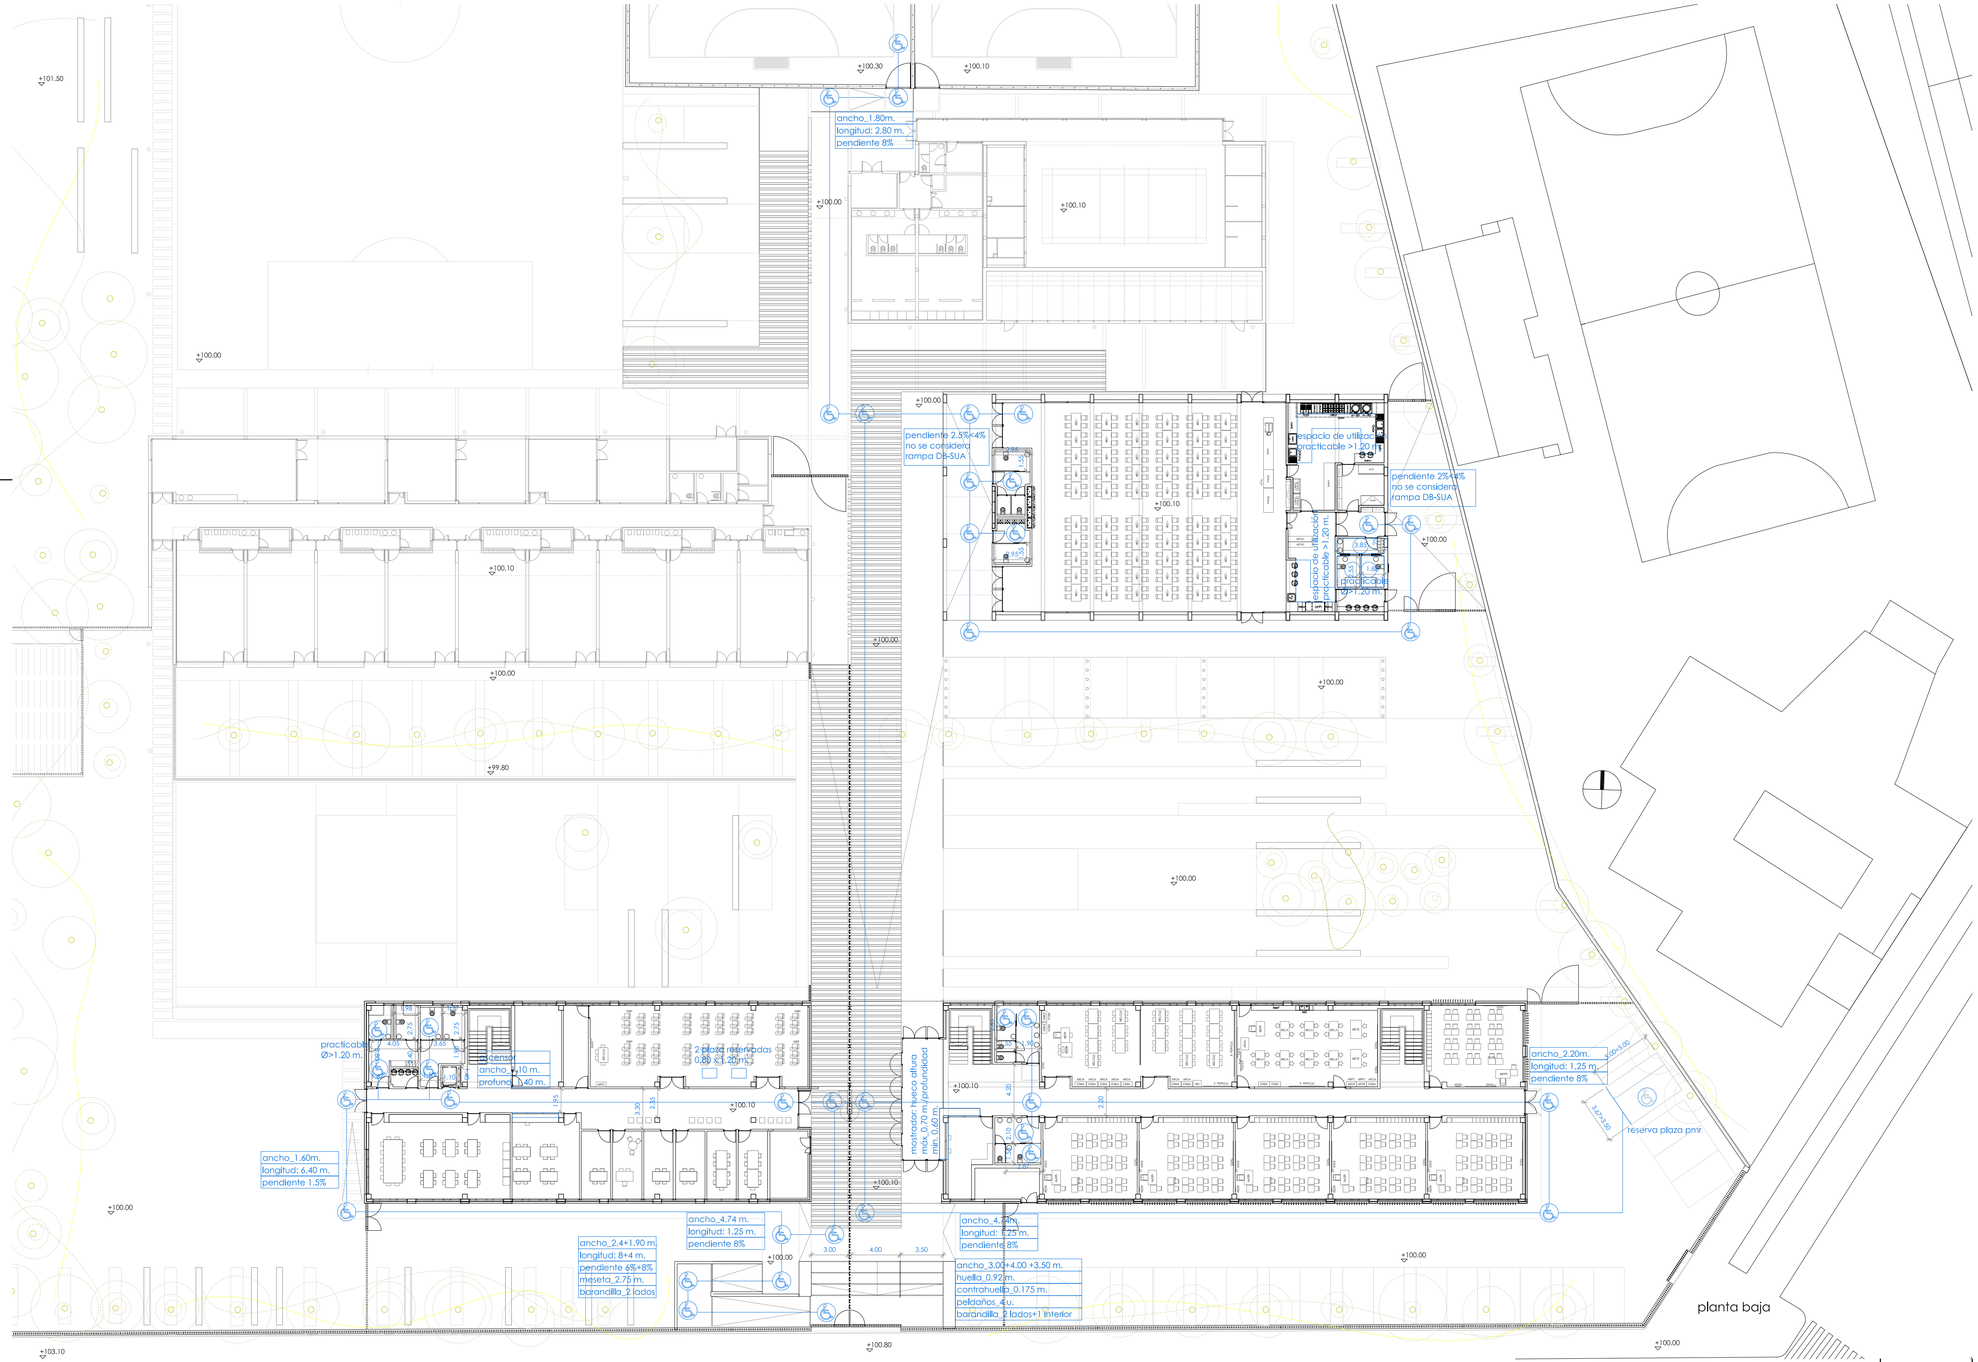

Según 39/2004, Se clasifica el uso como D2 (docente general tipo 2), dotándose de accesibilidad adaptada a los accesos de uso público; itinerarios de uso público; servicios higiénicos; vestuarios; área de consumo de alimentos; plazas de aparcamiento; elementos de atención al público; equipamiento y señalización; y accesibilidad practicable a las zonas restringidas.

En la totalidad de la parcela, cualquier desnivel no grafiado, se resuelve con planos inclinados de pendiente inferior al 2%

Dotación según Decreto 39/2004, de 5 de marzo:

Sanitarios 1pmr/6 ud: Proyecto 37 sanitarios, 12 sanitarios pmr.
Duchas 1pmr/6 ud: Proyecto 4 duchas, 4 duchas pmr.
Plazas aparcamiento 1pmr/40 ud: Proyecto 18 plazas,1 plaza pmr.

Todas las puertas tienen un ancho de paso superior a 86 cm > 85 cm.

colegio oficial de arquitectos de la comunidad valenciana
colegio territorial de arquitectos de valencia
E-10-09045-300 P.1 de 1 D. 10-00226574-030-30
visado estatutario 16/12/10
Este documento no tiene validez para la ejecución de la obra
04916 MIGUEL ALVAREZ GARNERIA

UNIVERSITAT POLITÈCNICA DE VALÈNCIA
prof. resp.: miguel álvarez garneria
malgar@upvnet.upv.es | t. 963877000 ext.73800 | f. 963877

Ciegsa_CEIP El Bracal_p. básico |N.SUA. NORMATIVA SUA._1/250_A1_nov10 |

C.P. EL BRACAL EN MURO DE ALCOI
CATRD 464/09 A-08/018

CIEGSA
CONSTRUCCIONES E INFRAESTRUCTURAS EDUCATIVAS DE LA GENERALITAT VALENCIANA

GENERALITAT VALENCIANA
CONSELLERIA D'EDUCACIO