Nivel Ld: Se estima un valor de 60 dB, por no disponerse de mapa de ruido en Muro de Alcoi. (Área acústica con predominio residencial)
Según tabla 2.1: D2m,nT,Atr ≥ 30 dBA en fachadas y forjados en contacto con el exterior.

Todas las tabiquerías que separan recintos en una misma unidad de uso ≤ 33 dBA

Todas las tabiquerías que separan recintos de distinta unidad de uso, compartiendo huecos, habitable o protegido ≤ 50 dBA (huecosS 30 dBA)


Tipos de recintos:

UU, RHP_unidad de uso, recinto habitable protegido
UU, RH_unidad de uso, recinto habitable
RI_recinto de instalaciones
RA_recinto de actividad
RNH_recinto no habitable


Tiempo de reververación:

Aulas, talleres, biblioteca y salón usos múltiples: Ts≤ 0,7s.
Comedor: Ts≤ 0,9s.

Absorción acústica en zona común: A≥0,2V

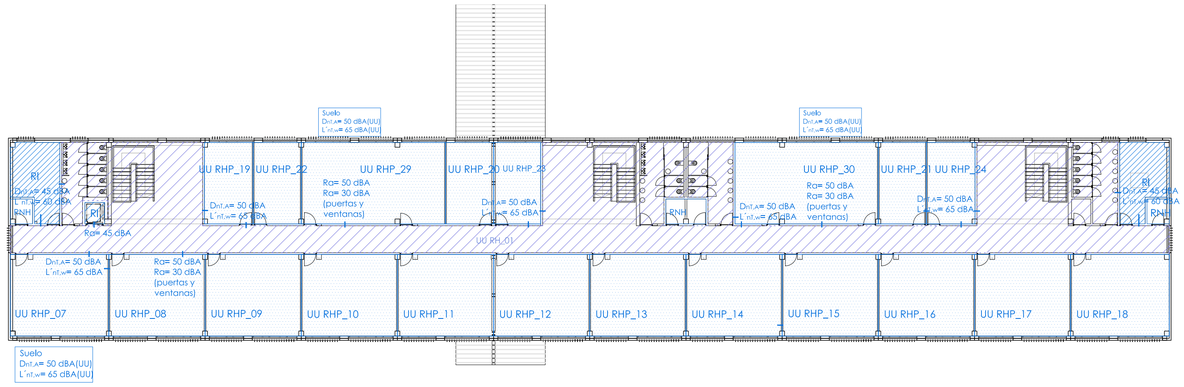

planta alta

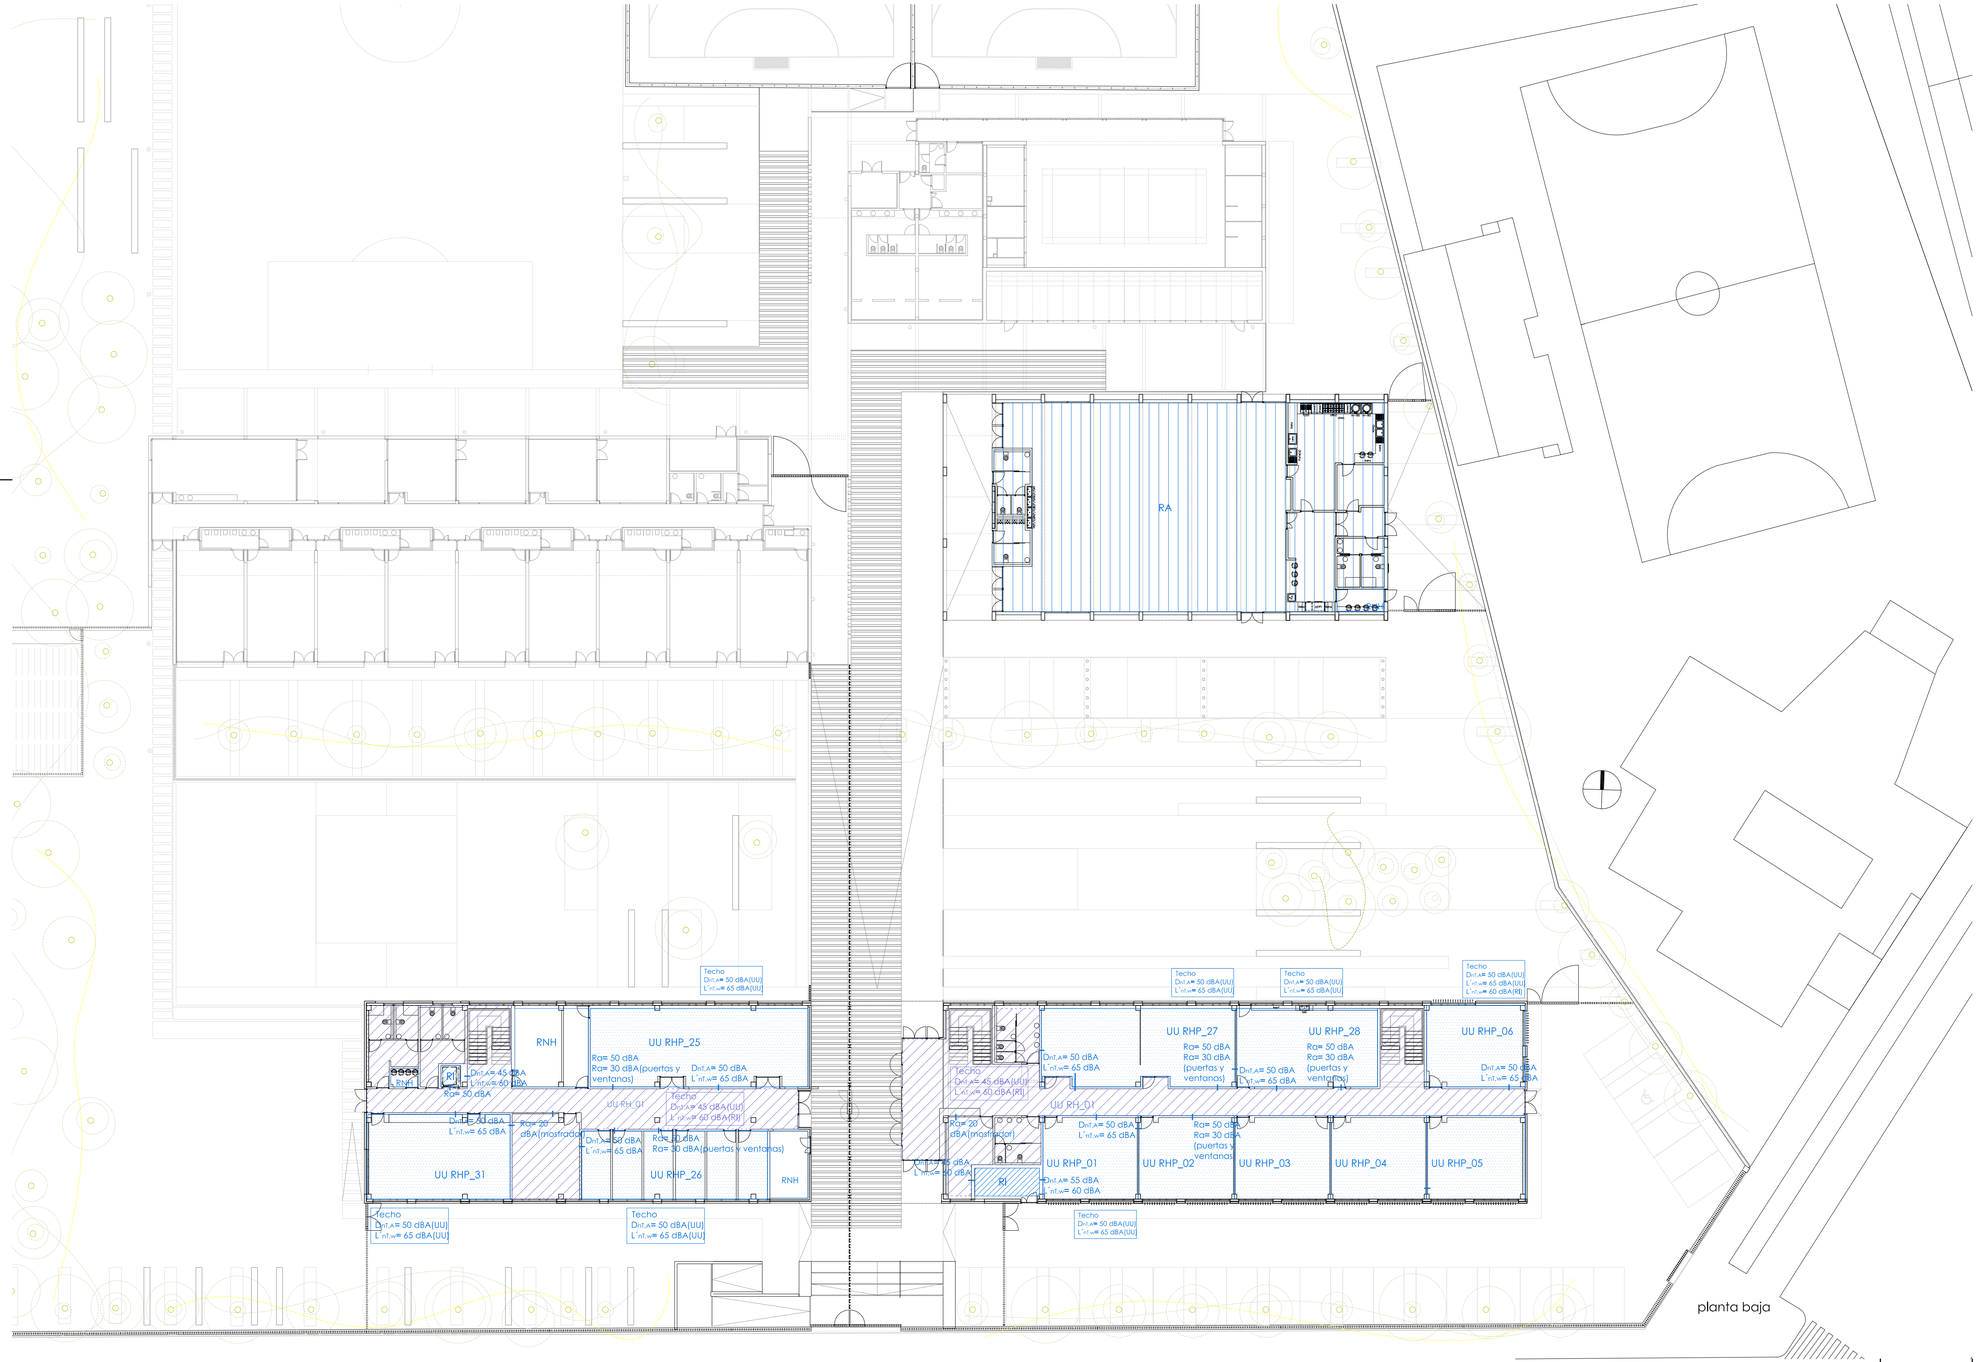

planta baja

colegio oficial de arquitectos de la comunidad valenciana
colegio territorial de arquitectos de valencia
E-10-00645-300 P-1 de 1 D. 10-0025074-031
visado estatutario 16/12/10
Este documento no tiene validez para la ejecución de la obra.
04916 MIGUEL ALVAREZ GARNERIA

UNIVERSITAT POLITÈCNICA DE VALÈNCIA
prof. respb.: miguel álvarez garneria | 963877000 ext.75804 | 963877358
miallgar@cpa.upv.es

Ciegsa_CEIP El Bracal_p. básico |N.HR. NORMATIVA HR_ 1/250_A1_nov10 |

C.P. EL BRACAL EN MURO DE ALCOI
CATRD 464/09 A-08/018

CIEGSA
CONSTRUCCIONES E INFRAESTRUCTURAS EDUCATIVAS DE LA GENERALITAT VALENCIANA

GENERALITAT VALENCIANA
CONSELLERIA D'EDUCACIO